


# Hausgarten Frau Klotz und Herr Toebe

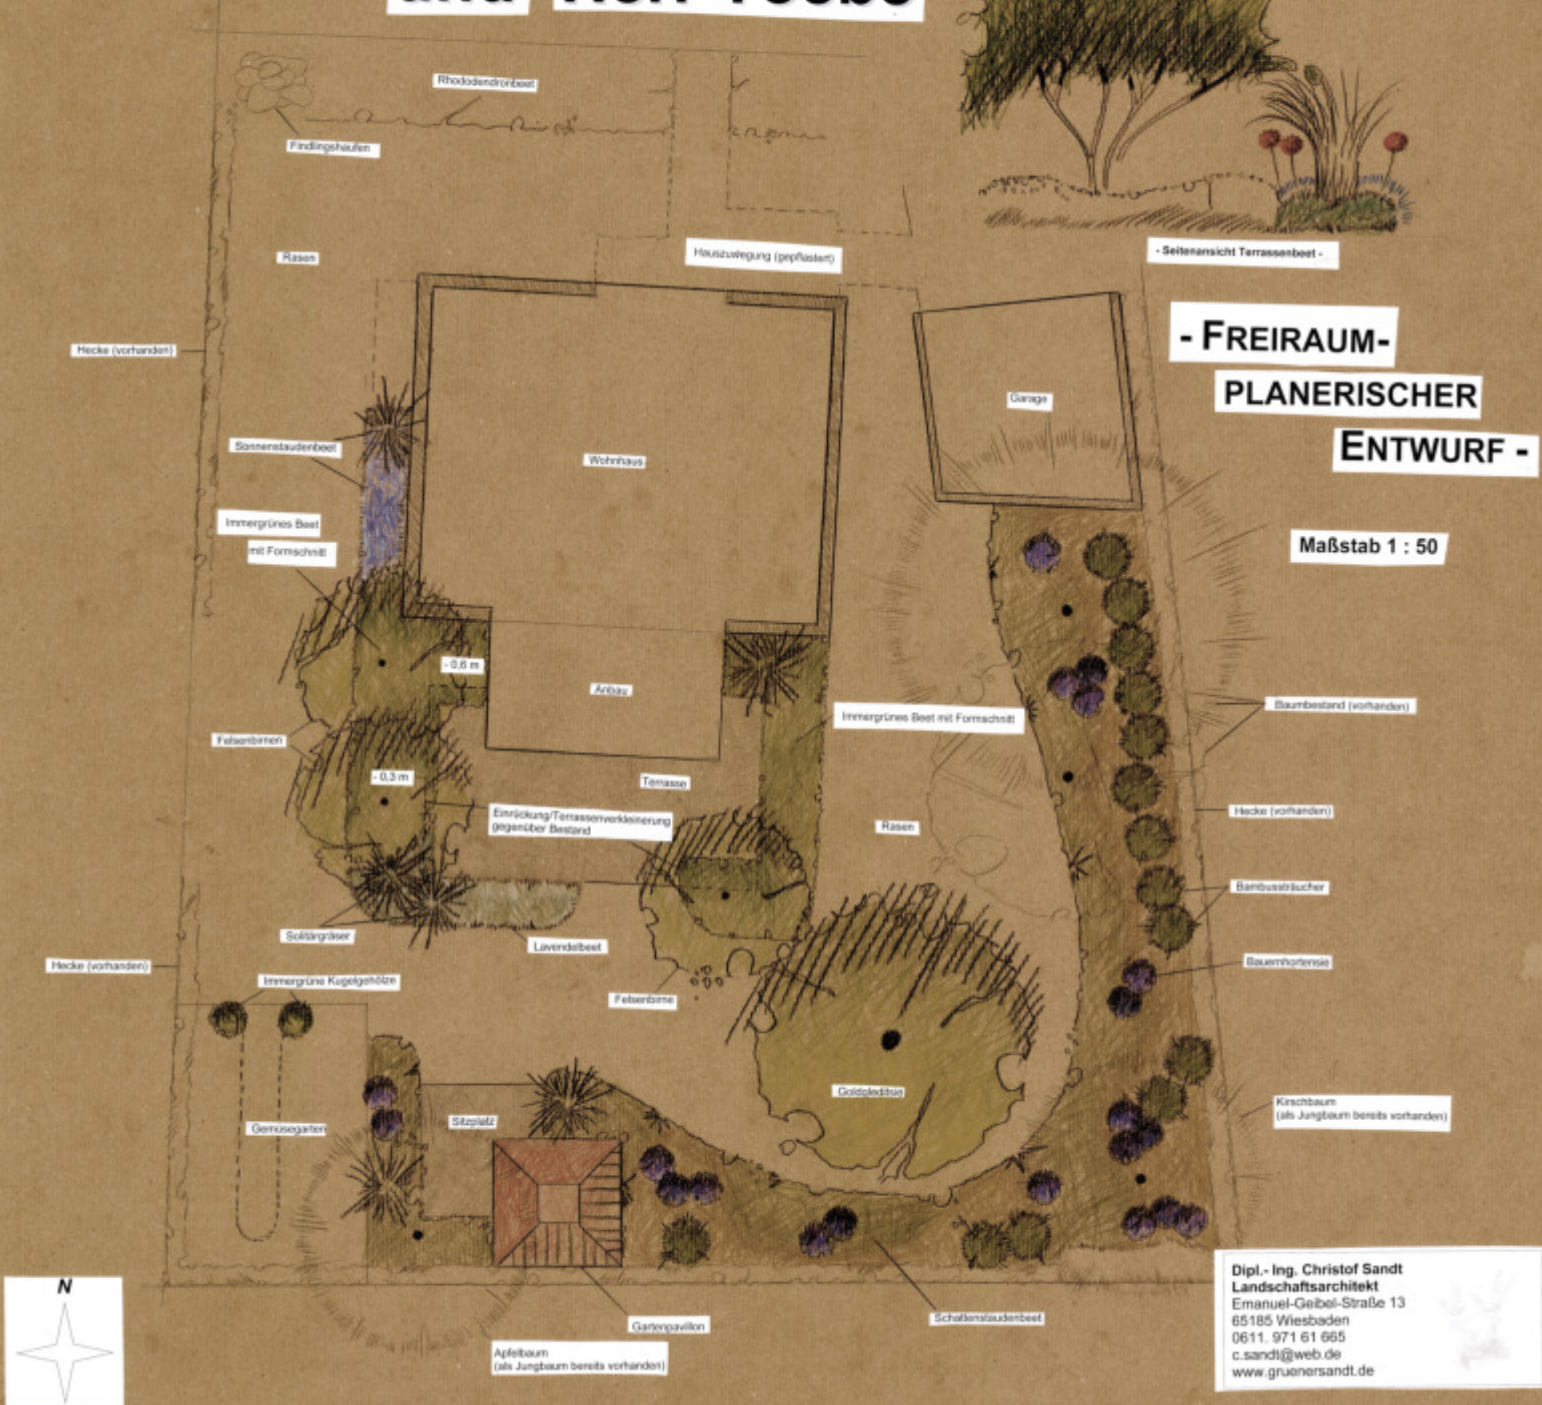

## - FREIRAUM- PLANERISCHER ENTWURF -

Maßstab 1 : 50



Dipl.- Ing. Christof Sandt  
Landschaftsarchitekt  
Emanuel-Geibel-Straße 13  
65185 Wiesbaden  
0611. 971 61 665  
c.sandt@web.de  
www.gruenersandt.de